




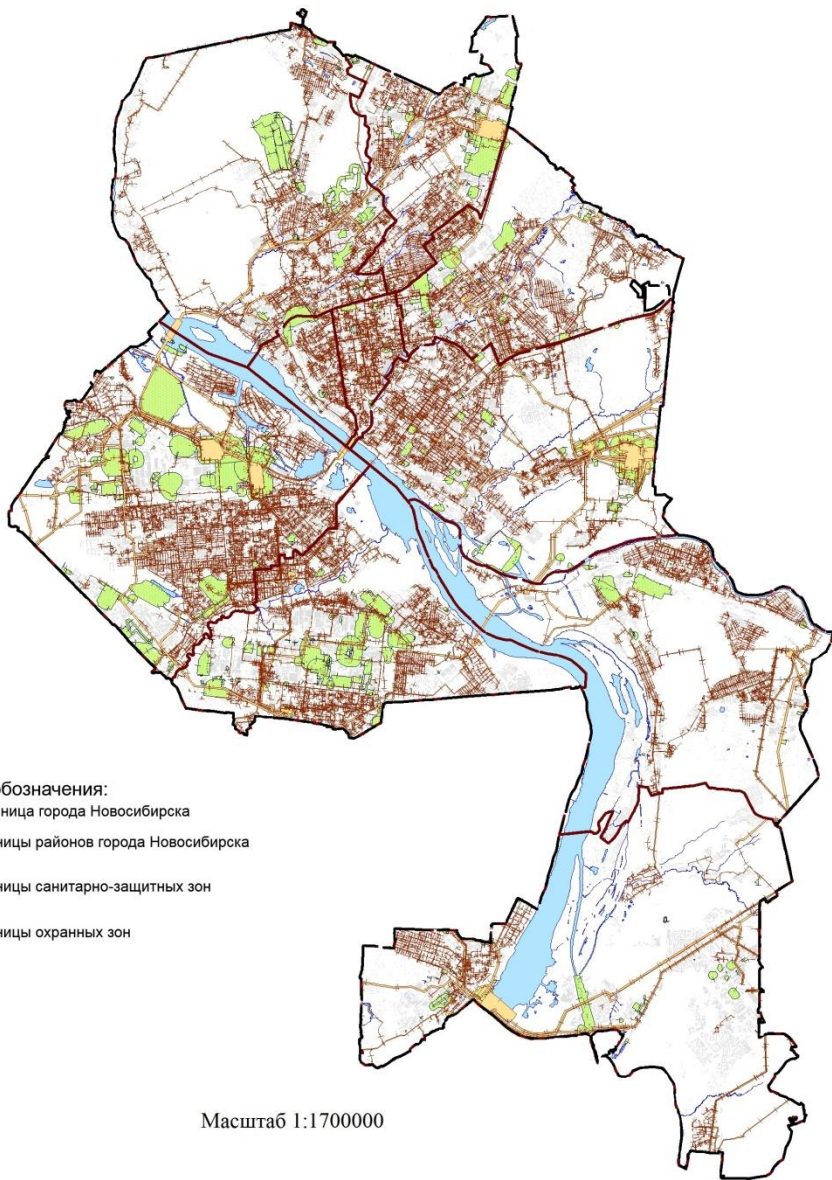

# Карта границ охранных и санитарно-защитных зон

Приложение 1  
к решению Совета депутатов  
города Новосибирска  
от \_\_\_\_\_ № \_\_\_\_\_

Приложение 4  
к решению Совета депутатов  
города Новосибирска  
от 24.06.2009 № 1288



Условные обозначения:


-  граница города Новосибирска
-  границы районов города Новосибирска
-  границы санитарно-защитных зон
-  границы охранных зон

Масштаб 1:1700000



**Карта территорий, в границах которых  
предусматриваются требования к архитектурно-  
градостроительному облику объектов капитального  
строительства**

Приложение 2  
к решению Совета депутатов  
города Новосибирска  
от \_\_\_\_\_ № \_\_\_\_\_

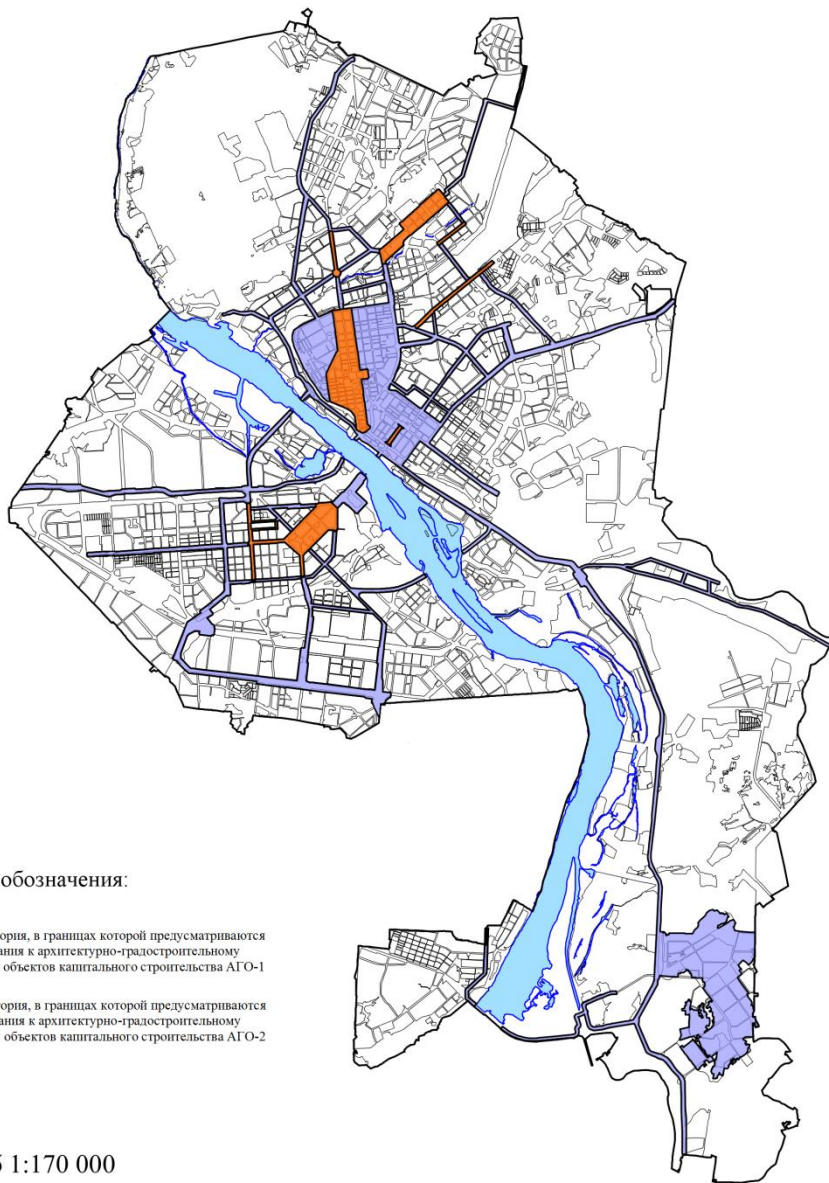Приложение 11  
к решению Совета депутатов  
города Новосибирска  
от 24.06.2009 №1288



Условные обозначения:


-  Территория, в границах которой предусматриваются требования к архитектурно-градостроительному облику объектов капитального строительства АГО-1
-  Территория, в границах которой предусматриваются требования к архитектурно-градостроительному облику объектов капитального строительства АГО-2

Масштаб 1:170 000

# Карта границ приаэродромных территорий

Приложение 3  
к решению Совета депутатов  
города Новосибирска  
от \_\_\_\_\_ № \_\_\_\_\_

Приложение 12  
к решению Совета депутатов  
города Новосибирска  
от 24.06.2009 № 1288

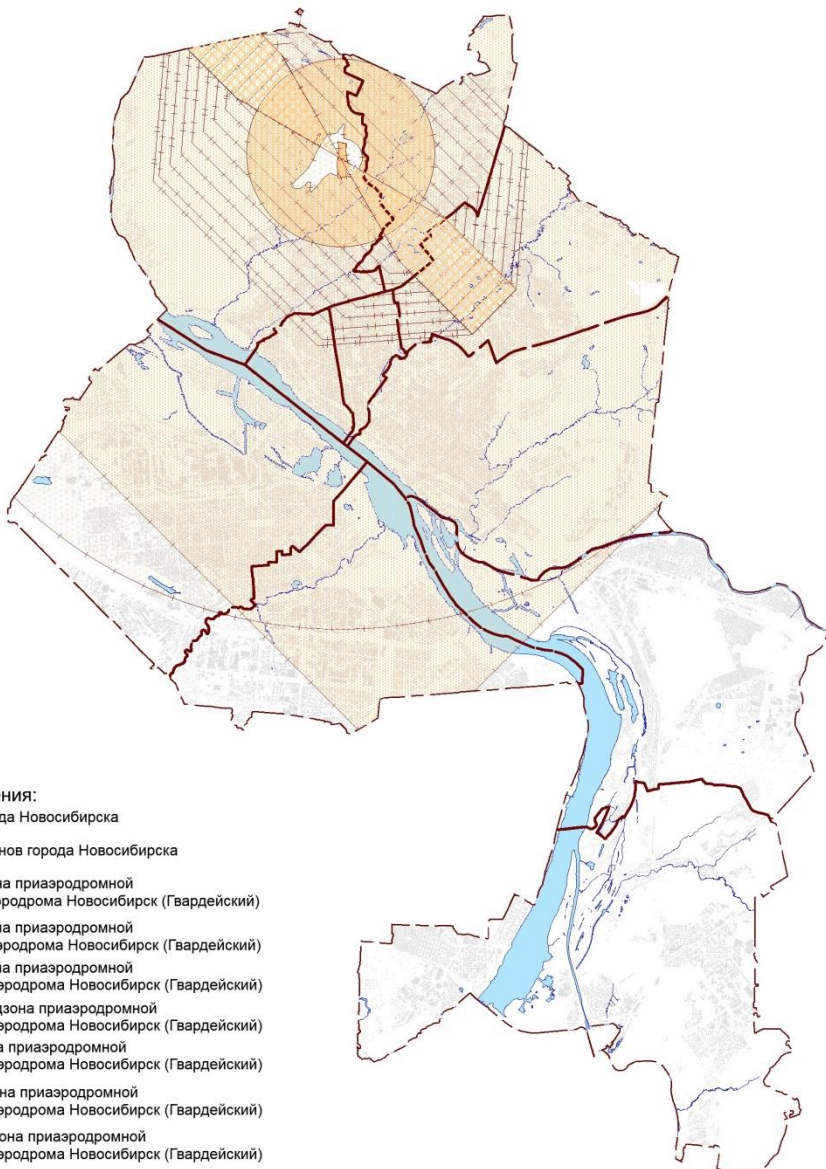

Масштаб 1:1700000